


# Solicitud de cambio específico de zonificación

Zonificación vigente

Zonificación Propuesta

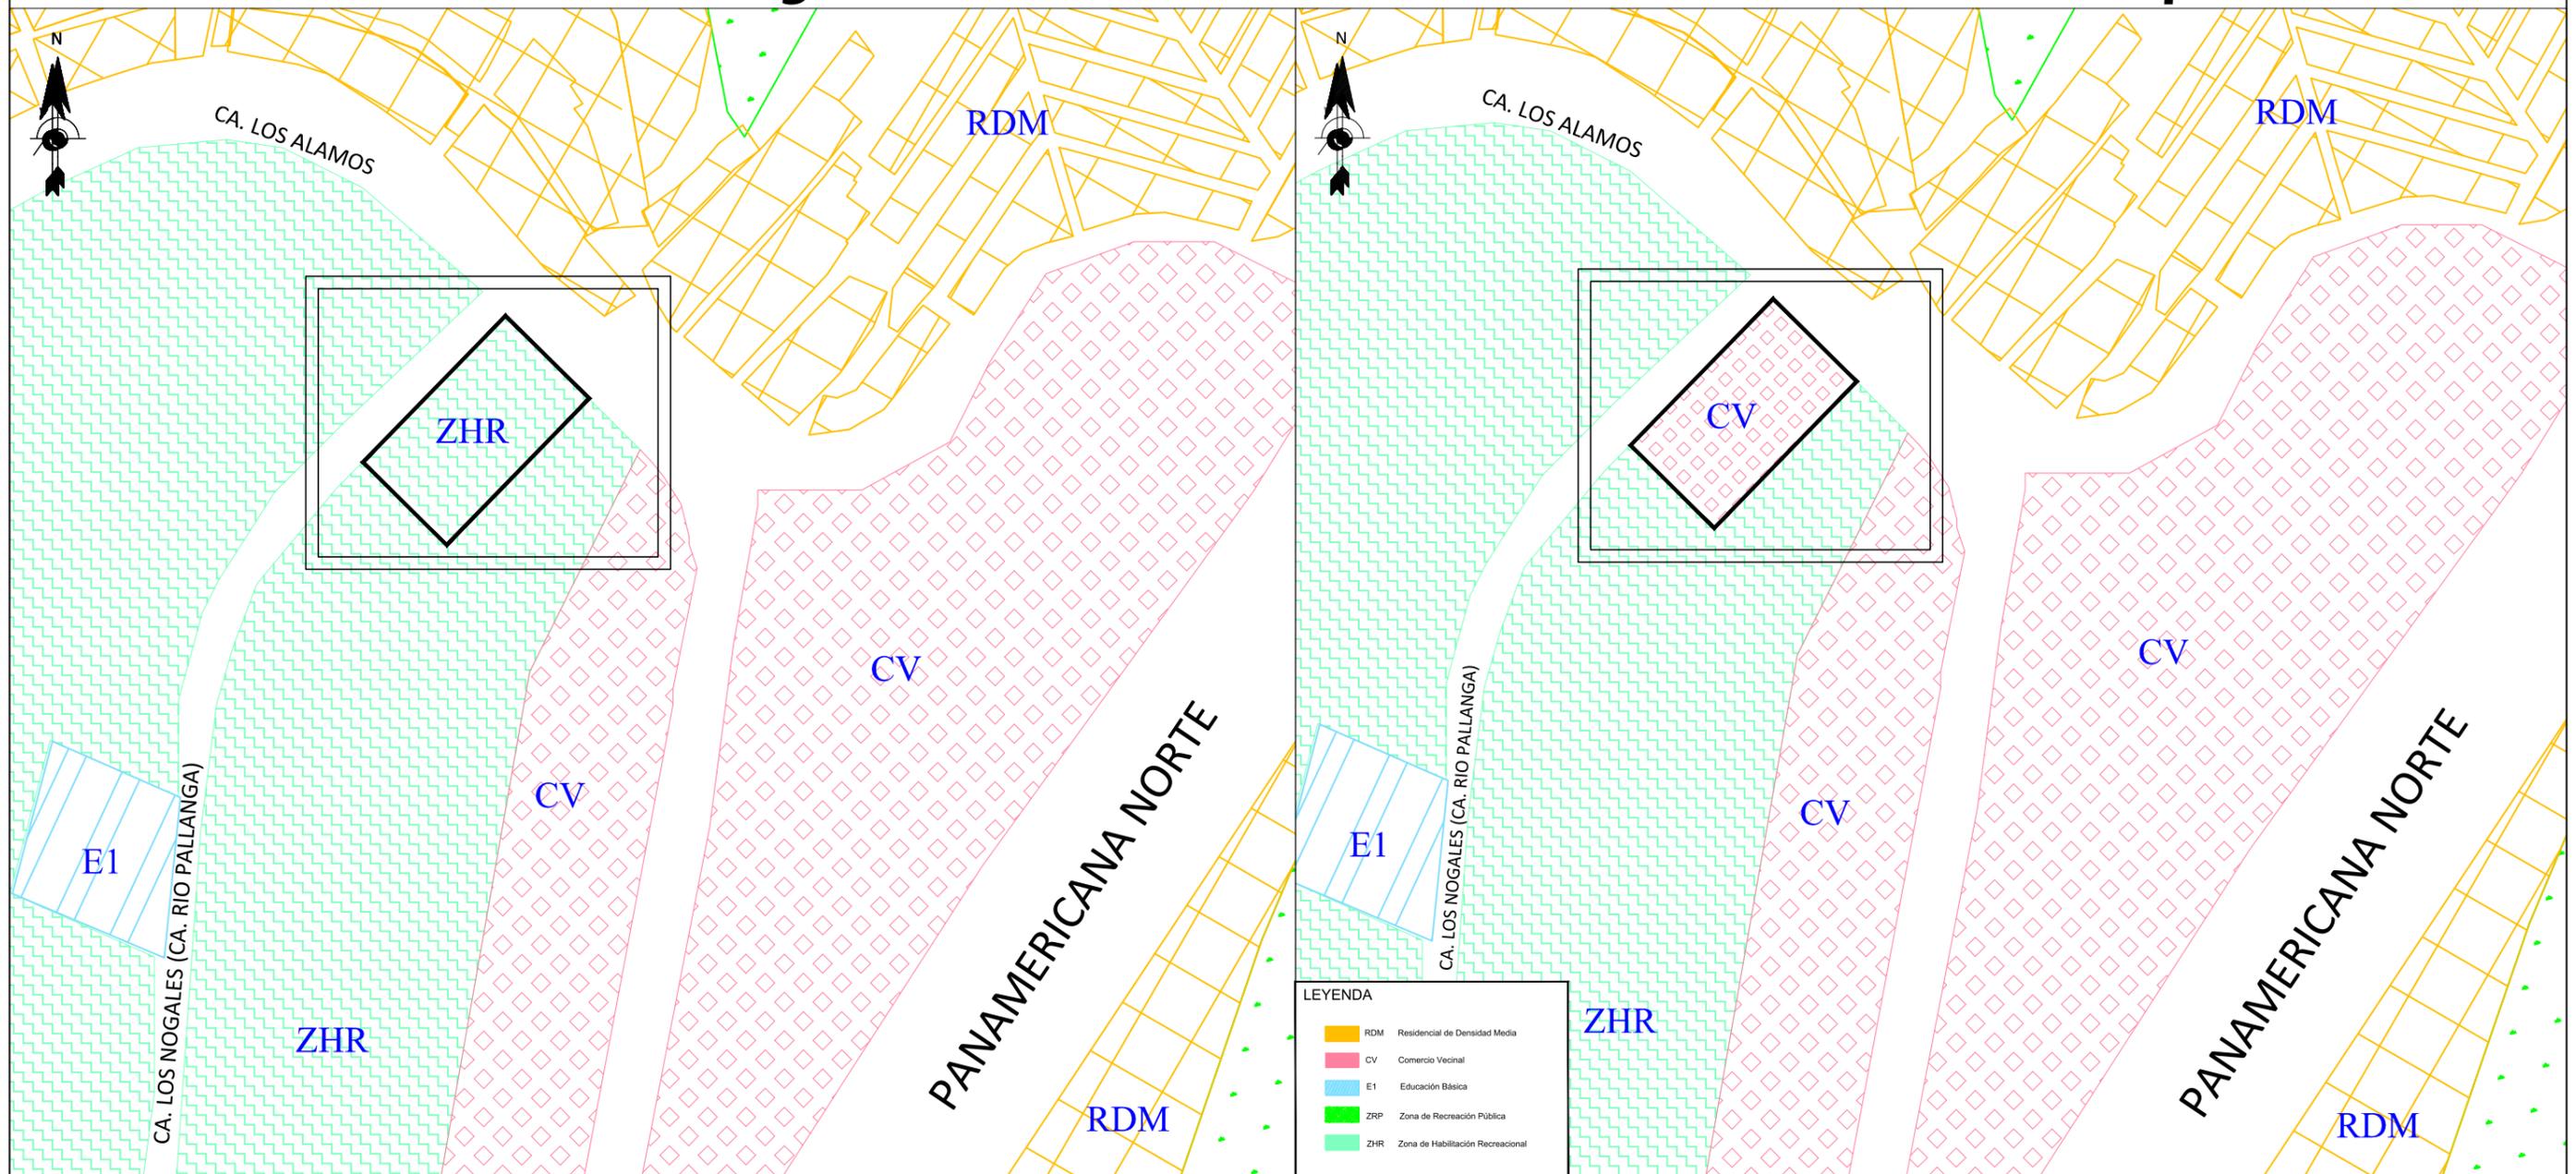

## Zona habilitación recreacional - ZHR

Zona destinada a edificaciones recreacionales campestres, tipo club ubicadas ya sea en terrenos ribereños, agrícolas o en zonas turísticas

## Comercio vecinal - CV

Áreas destinadas fundamentalmente a la ubicación y funcionamiento de establecimientos de compra - venta de productos y servicios

**Ubicación:** Manzana L, Lote 13-Parcelación Semirústica Shangri-la

**Solicitante:** María Rosa Alonso Francesqui

**Normativa:** Ordenanza N° 2086-MML, que aprueba el procedimiento de cambio de zonificación, publicada en el Diario Oficial El Peruano con fecha 13.04.18

Municipalidad de  
**Puente Piedra**