



ZONIFICACIÓN ACTUAL

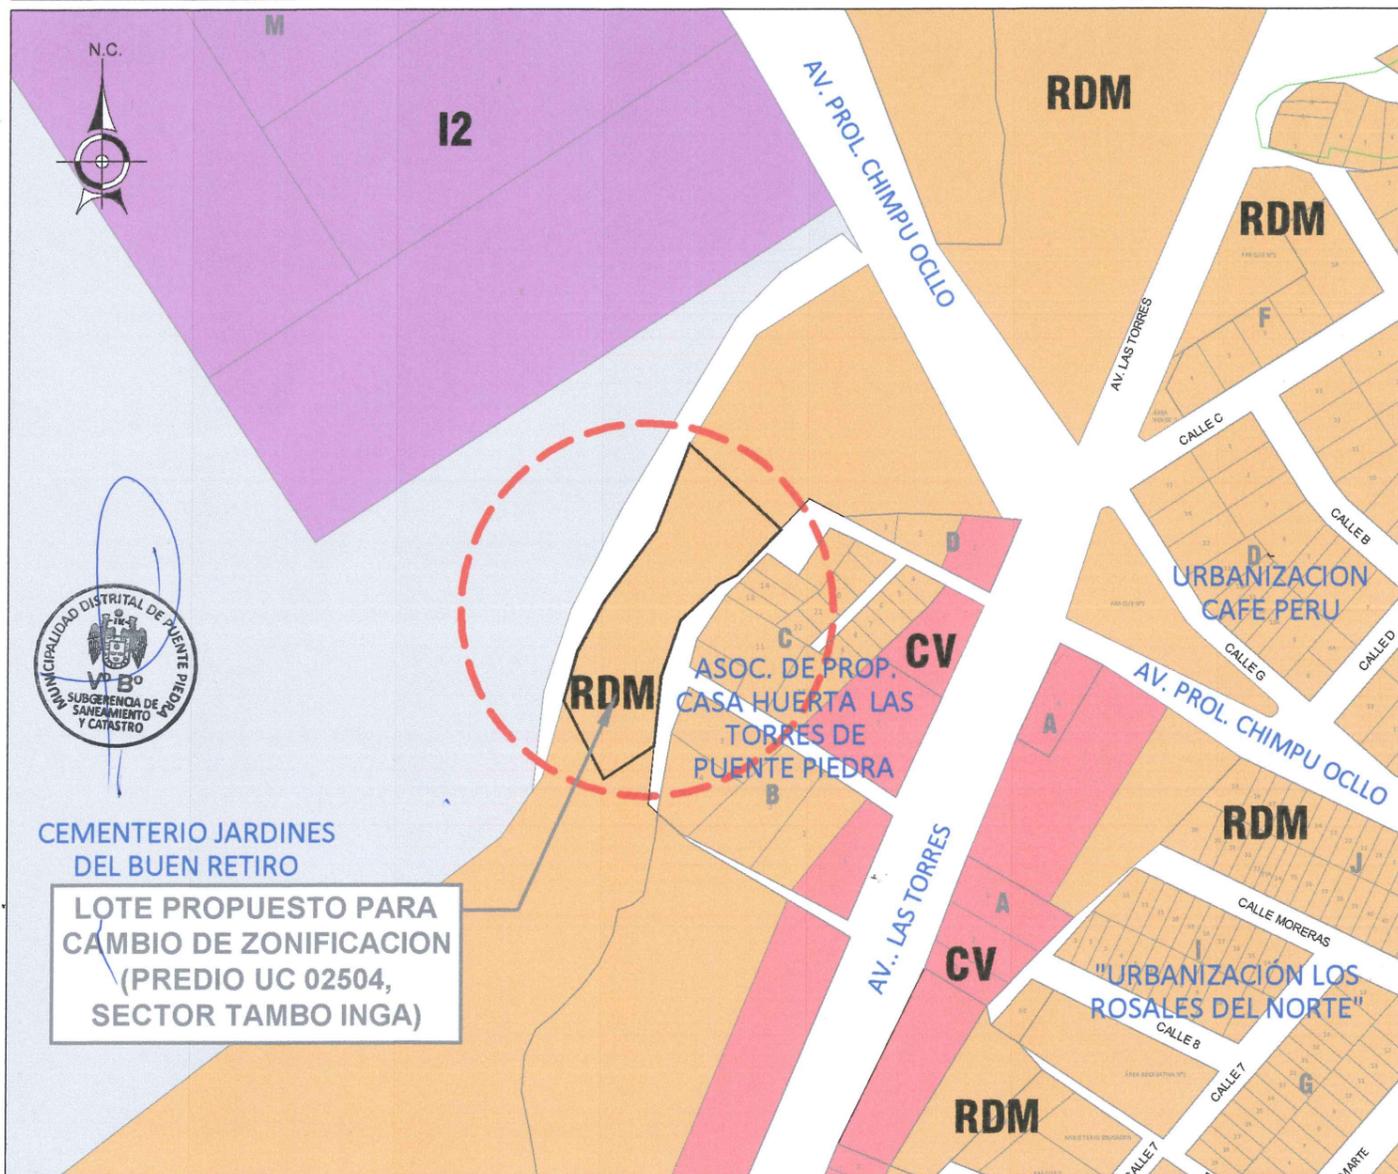

LOTE PROPUESTO PARA CAMBIO DE ZONIFICACION (PREDIO UC 02504, SECTOR TAMBO INGA)

ZONIFICACIÓN ACTUAL : RDM - RESIDENCIAL DE DENSIDAD MEDIA

ZONIFICACIÓN PROPUESTA

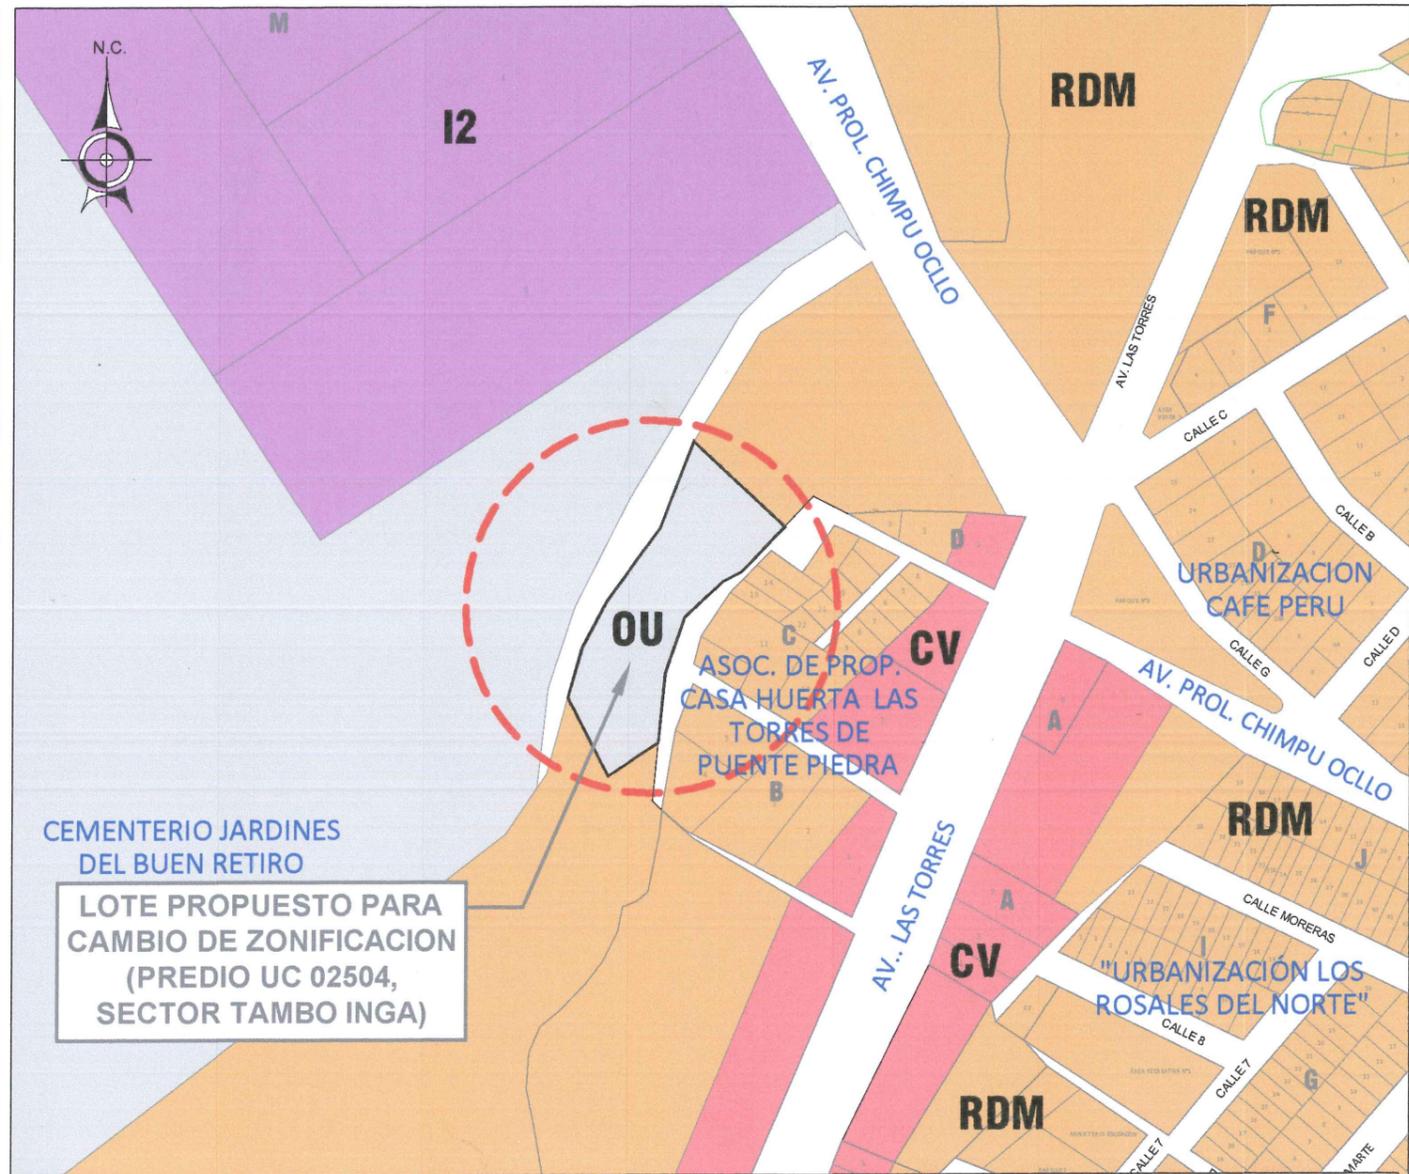

LOTE PROPUESTO PARA CAMBIO DE ZONIFICACION (PREDIO UC 02504, SECTOR TAMBO INGA)

ZONIFICACIÓN PROPUESTA : OU - OTROS USOS

NORMATIVA: ORDENANZA N° 2086 - MML, ORDENANZA QUE REGULA EL CAMBIO DE ZONIFICACIÓN EN LIMA METROPOLITANA

PROCEDIMIENTO: CAMBIO DE ZONIFICACIÓN

SOLICITANTE: ASOCIACIÓN CIVIL SAN JUAN BAUTISTA

REQUERIMIENTO: CAMBIO DE ZONIFICACIÓN DE: RESIDENCIAL DE DENSIDAD MEDIA - RDM, A OTROS USOS - OU

UBICACION: Predio Rústico con Ubicación Rural CE: 275216; CN: 8687290, COD. PREDIO/PARCELA 8_2758685_02504, Área Ha. 0.3400, Sector Tambo Inga Predio UC. 02504, en el DISTRITO DE PUENTE PIEDRA, PROVINCIA Y DEPARTAMENTO DELIMA

ÁREA DEL PREDIO: 0.3400 Has. (Extensión total de la Parcela Rústica - Predio UC. 02504, Sector Tambo Inga)

ZONAS RESIDENCIALES	ZONAS DE EQUIPAMIENTO
RDM Residencial de Densidad Media	E1 Educación Básica
VT Vivienda Taller	E2 Educación Superior Tecnológica
	E3 Educación Superior Universitaria
ZONAS COMERCIALES	H2 Centro de Salud
CV Comercio Vecinal	H3 Hospital General
CZ Comercio Zonal	H4 Hospital Especializado
ZONAS INDUSTRIALES	ZRP Zona de Recreación Pública
I1 Industria Elemental y Complementaria	PTP Protección y Tratamiento Paisajista
I2 Industria Liviana	ZHR Zona de Habilitación Recreacional
I3 Gran Industria	OU Otros Usos
	ZRE Zona de Reglamentación Especial