



## ZONIFICACIÓN ACTUAL

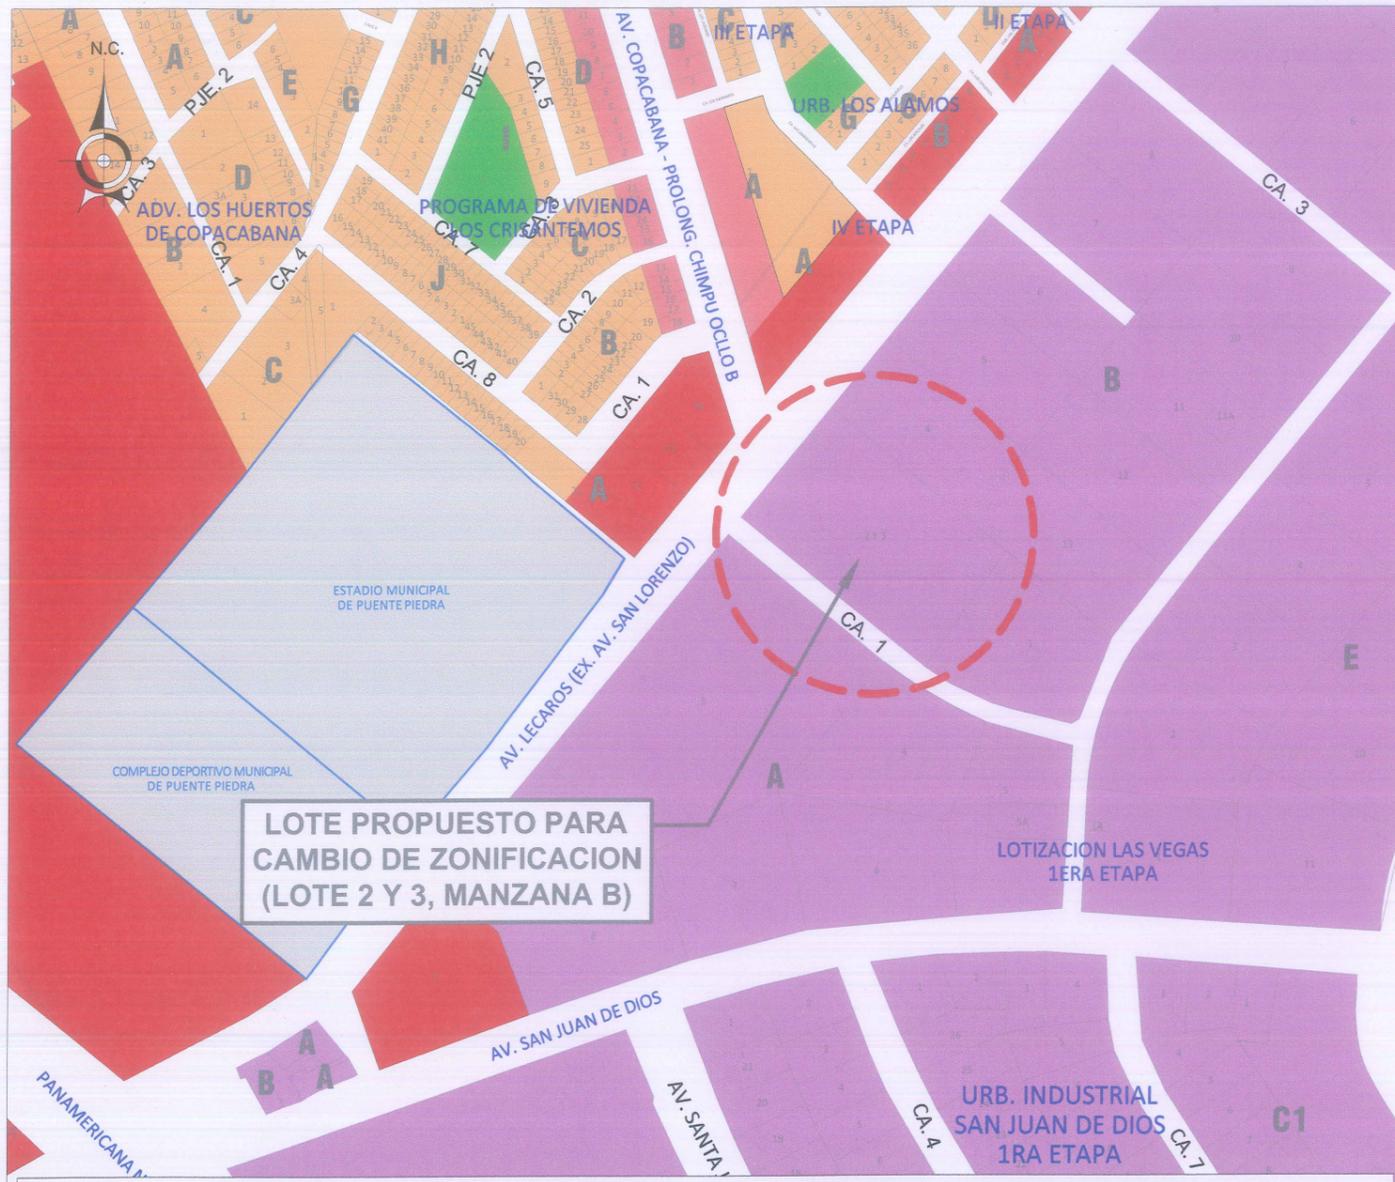

**ZONIFICACIÓN ACTUAL : I2 - INDUSTRIA LIVIANA**

## ZONIFICACIÓN PROPUESTA

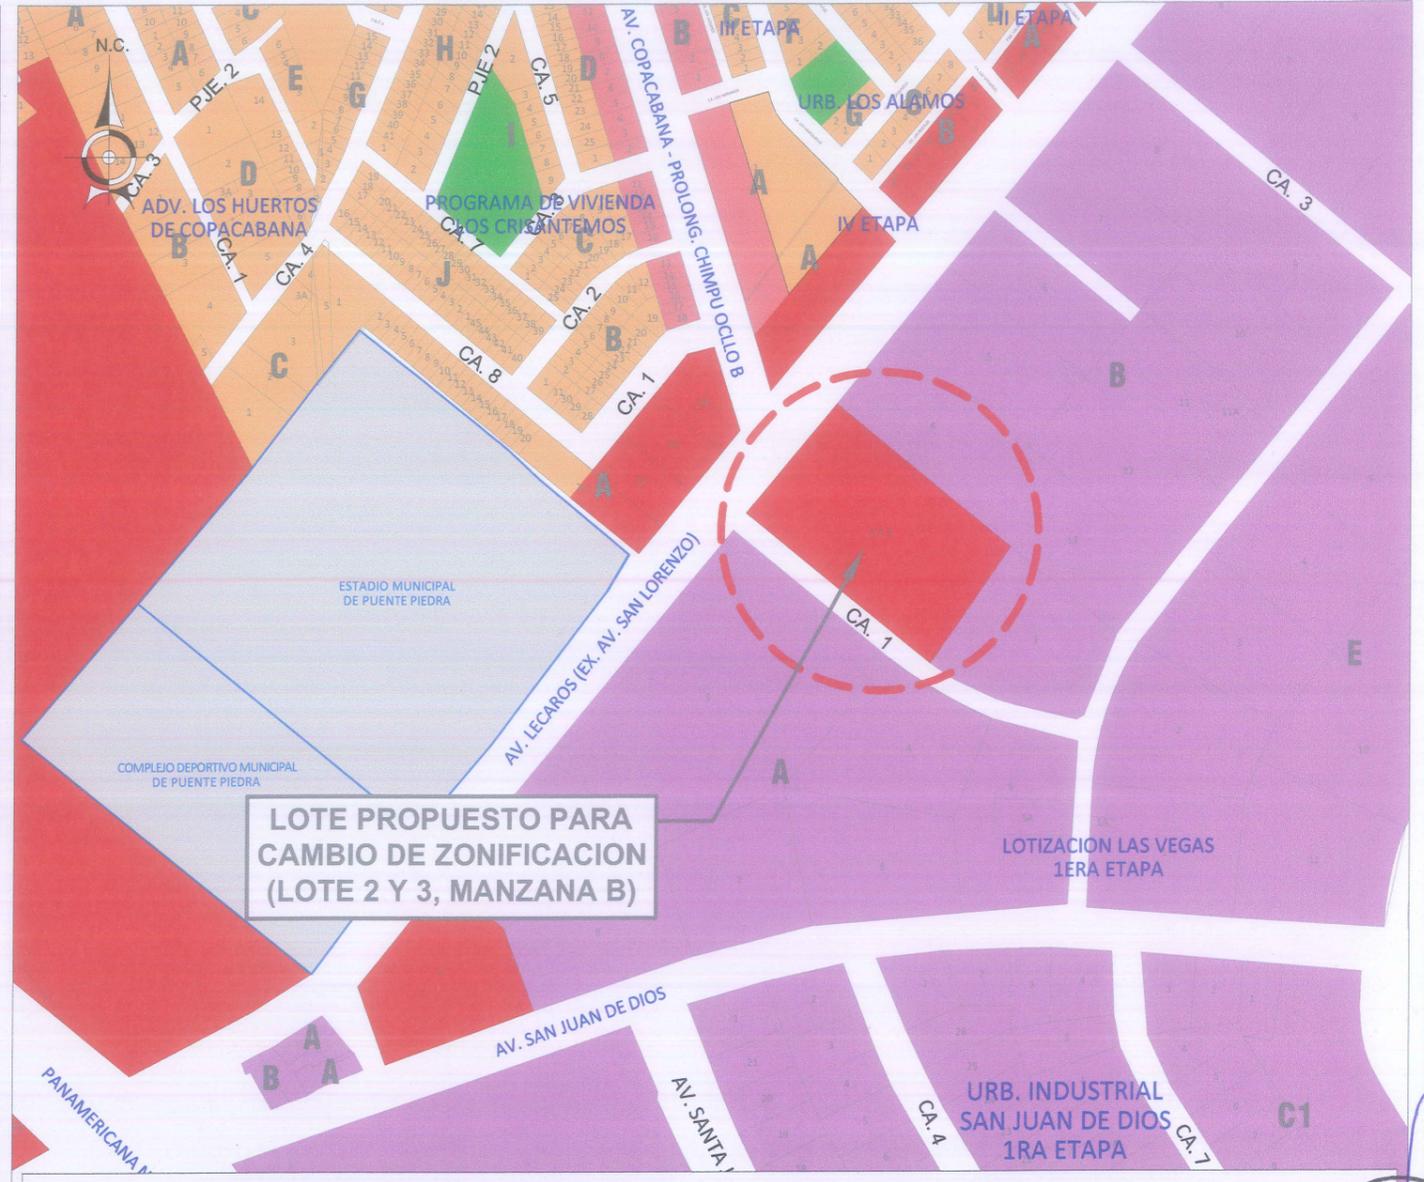

**ZONIFICACIÓN PROPUESTA : CZ - COMERCIO ZONAL**

NORMATIVA: ORDENANZA N° 2086 - MML, ORDENANZA QUE REGULA EL CAMBIO DE ZONIFICACIÓN EN LIMA METROPOLITANA

PROCEDIMIENTO: CAMBIO DE ZONIFICACIÓN

SOLICITANTE: EMPRESA: NEVADA MINING S.A.C.

REQUERIMIENTO: CAMBIO DE ZONIFICACIÓN DE: INDUSTRIA LIVIANA - I2, A COMERCIO ZONAL - CZ

UBICACION: LOTE ACUMULADO 2 Y 3 de la Manzana B, de la Lotización Las Vegas Primera Etapa, del DISTRITO DE PUENTE PIEDRA, PROVINCIA Y DEPARTAMENTO DELIMA

ÁREA DEL PREDIO: 10, 545.00m<sup>2</sup> (Extensión total del Lote 2 y 3 de la Manzana B)

ZONAS RESIDENCIALES		ZONAS DE EQUIPAMIENTO	
	RDM Residencial de Densidad Media		E1 Educación Básica
	VT Vivienda Taller		E2 Educación Superior Tecnológica
			E3 Educación Superior Universitaria
			H2 Centro de Salud
			H3 Hospital General
			H4 Hospital Especializado
			ZRP Zona de Recreación Pública
			PTP Protección y Tratamiento Paisajista
			ZHR Zona de Habilitación Recreacional
			OU Otros Usos
			ZRE Zona de Reglamentación Especial
ZONAS COMERCIALES			
	CV Comercio Vecinal		
	CZ Comercio Zonal		
ZONAS INDUSTRIALES			
	I1 Industria Elemental y Complementaria		
	I2 Industria Liviana		
	I3 Gran Industria		



Gerencia de Desarrollo urbano  
Subgerencia de Saneamiento y Catastro

## ESQUEMA DE PETICIÓN DE CAMBIO DE ZONIFICACIÓN

ORDENANZA N° 2086 - MML  
ORDENANZA QUE REGULA EL CAMBIO DE ZONIFICACIÓN EN LIMA METROPOLITANA

DOCUMENTO SIMPLE N°S-20027-2023  
OFICIO MML N°D000682-2023-MML-GDU-SPHU

**CZ-01**  
CAMBIO DE ZONIFICACION OCTUBRE -2023

