



ZONIFICACIÓN ACTUAL

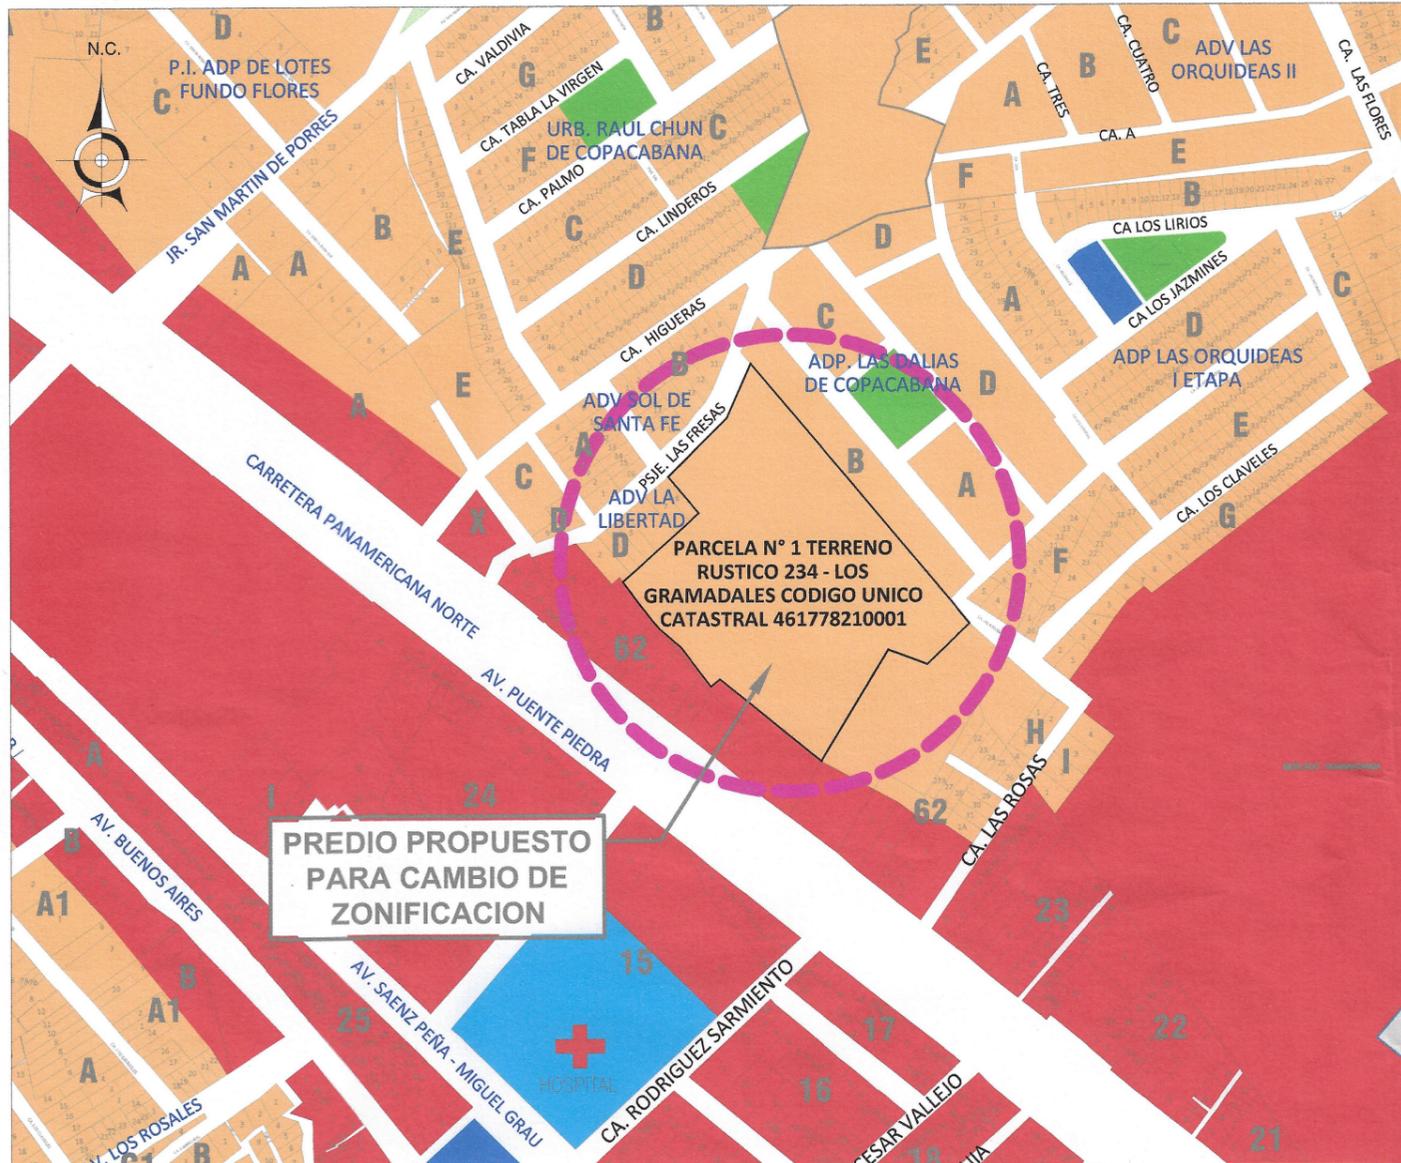

ZONIFICACIÓN ACTUAL : RDM - RESIDENCIAL DE DENSIDAD MEDIA

ZONIFICACIÓN PROPUESTA

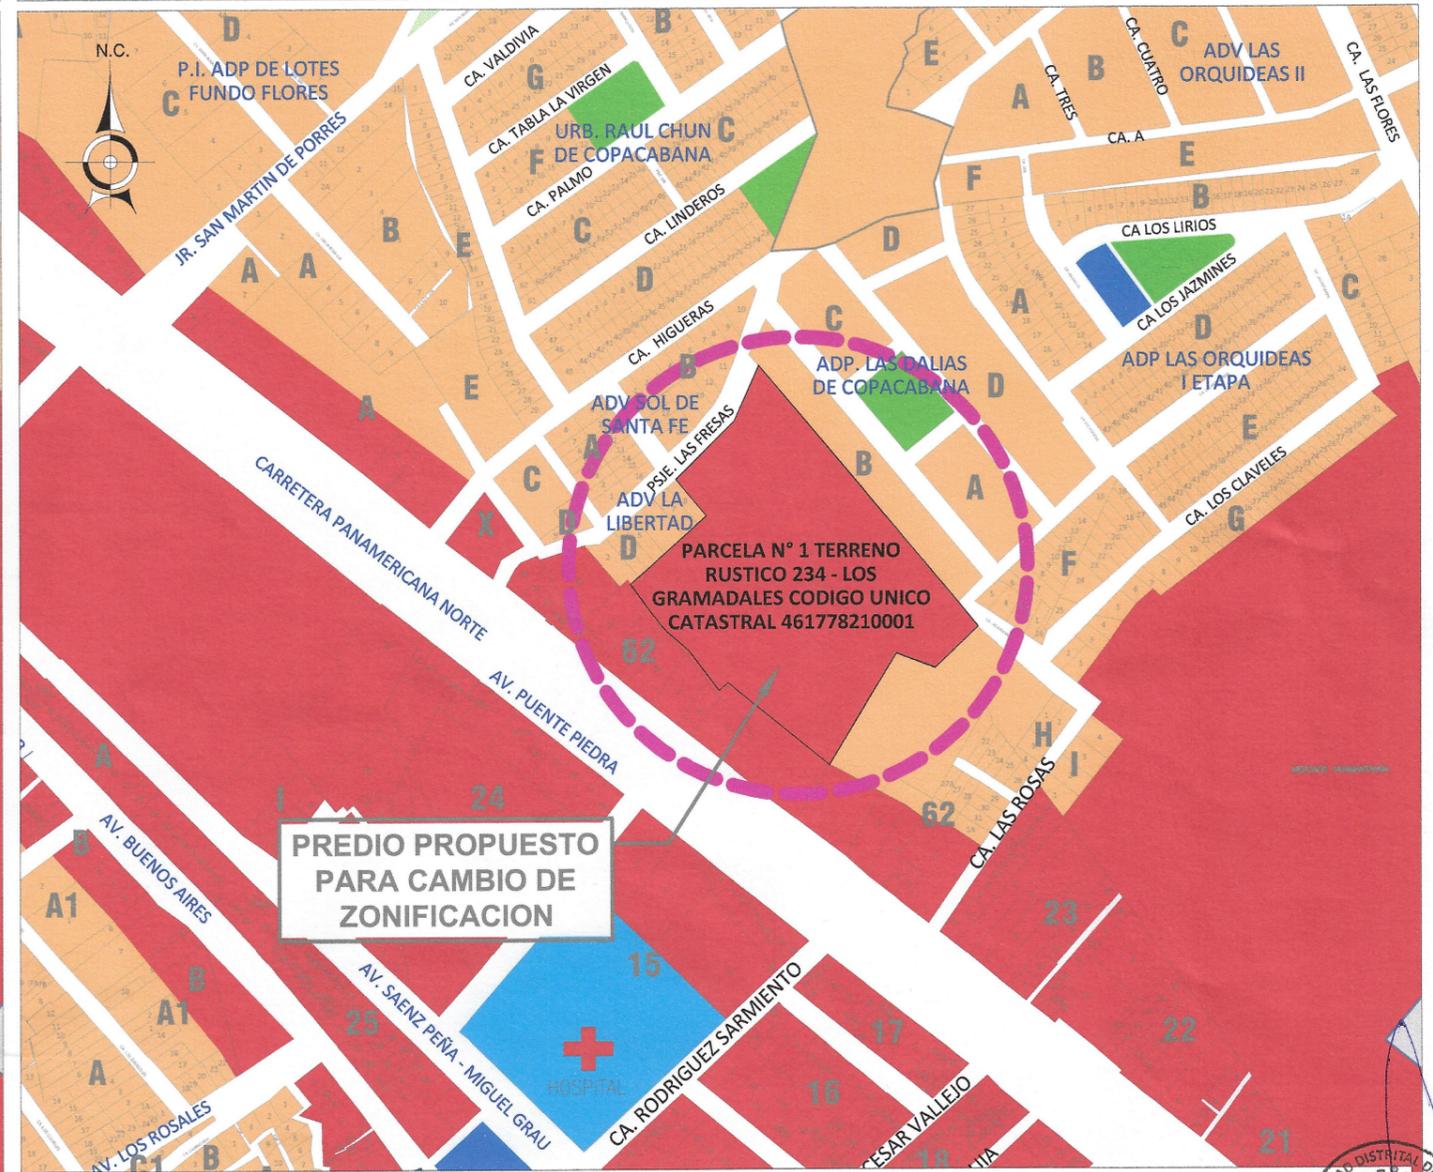

ZONIFICACIÓN PROPUESTA : CZ - COMERCIO ZONAL

NORMATIVA: ORDENANZA N° 2086 - MML, ORDENANZA QUE REGULA EL CAMBIO DE ZONIFICACIÓN EN LIMA METROPOLITANA

PROCEDIMIENTO: CAMBIO DE ZONIFICACIÓN

SOLICITANTE: MONICA CORDERO URBINA, Y LUCERO KARINA CORDERO URBICA.

REQUERIMIENTO: CAMBIO DE ZONIFICACIÓN DE: RESIDENCIAL DE DENSIDAD MEDIA - RDM, A COMERCIO ZONAL - CZ

UBICACION: Parcela N° 1 Terreno Rústico 234 - Los Gramadales Código Único Catastral 461778210001, Carretera Panamericana Norte o Autopista Lima Ancon, DISTRITO DE PUENTE PIEDRA, PROVINCIA Y DEPARTAMENTO DELIMA

ÁREA DEL PREDIO: 23, 357.15m² (Extensión total de la Parcela N°1 Terreno Rústico 234 - Los Gramadales CUC 461778210001)

ZONAS RESIDENCIALES		ZONAS DE EQUIPAMIENTO	
	RDM Residencial de Densidad Media		E1 Educación Básica
	VT Vivienda Taller		E2 Educación Superior Tecnológica
			E3 Educación Superior Universitaria
ZONAS COMERCIALES			H2 Centro de Salud
	CV Comercio Vecinal		H3 Hospital General
	CZ Comercio Zonal		H4 Hospital Especializado
ZONAS INDUSTRIALES			ZRP Zona de Recreación Pública
	I1 Industria Elemental y Complementaria		PTP Protección y Tratamiento Paisajista
	I2 Industria Liviana		ZHR Zona de Habilitación Recreacional
	I3 Gran Industria		OU Otros Usos
			ZRE Zona de Reglamentación Especial