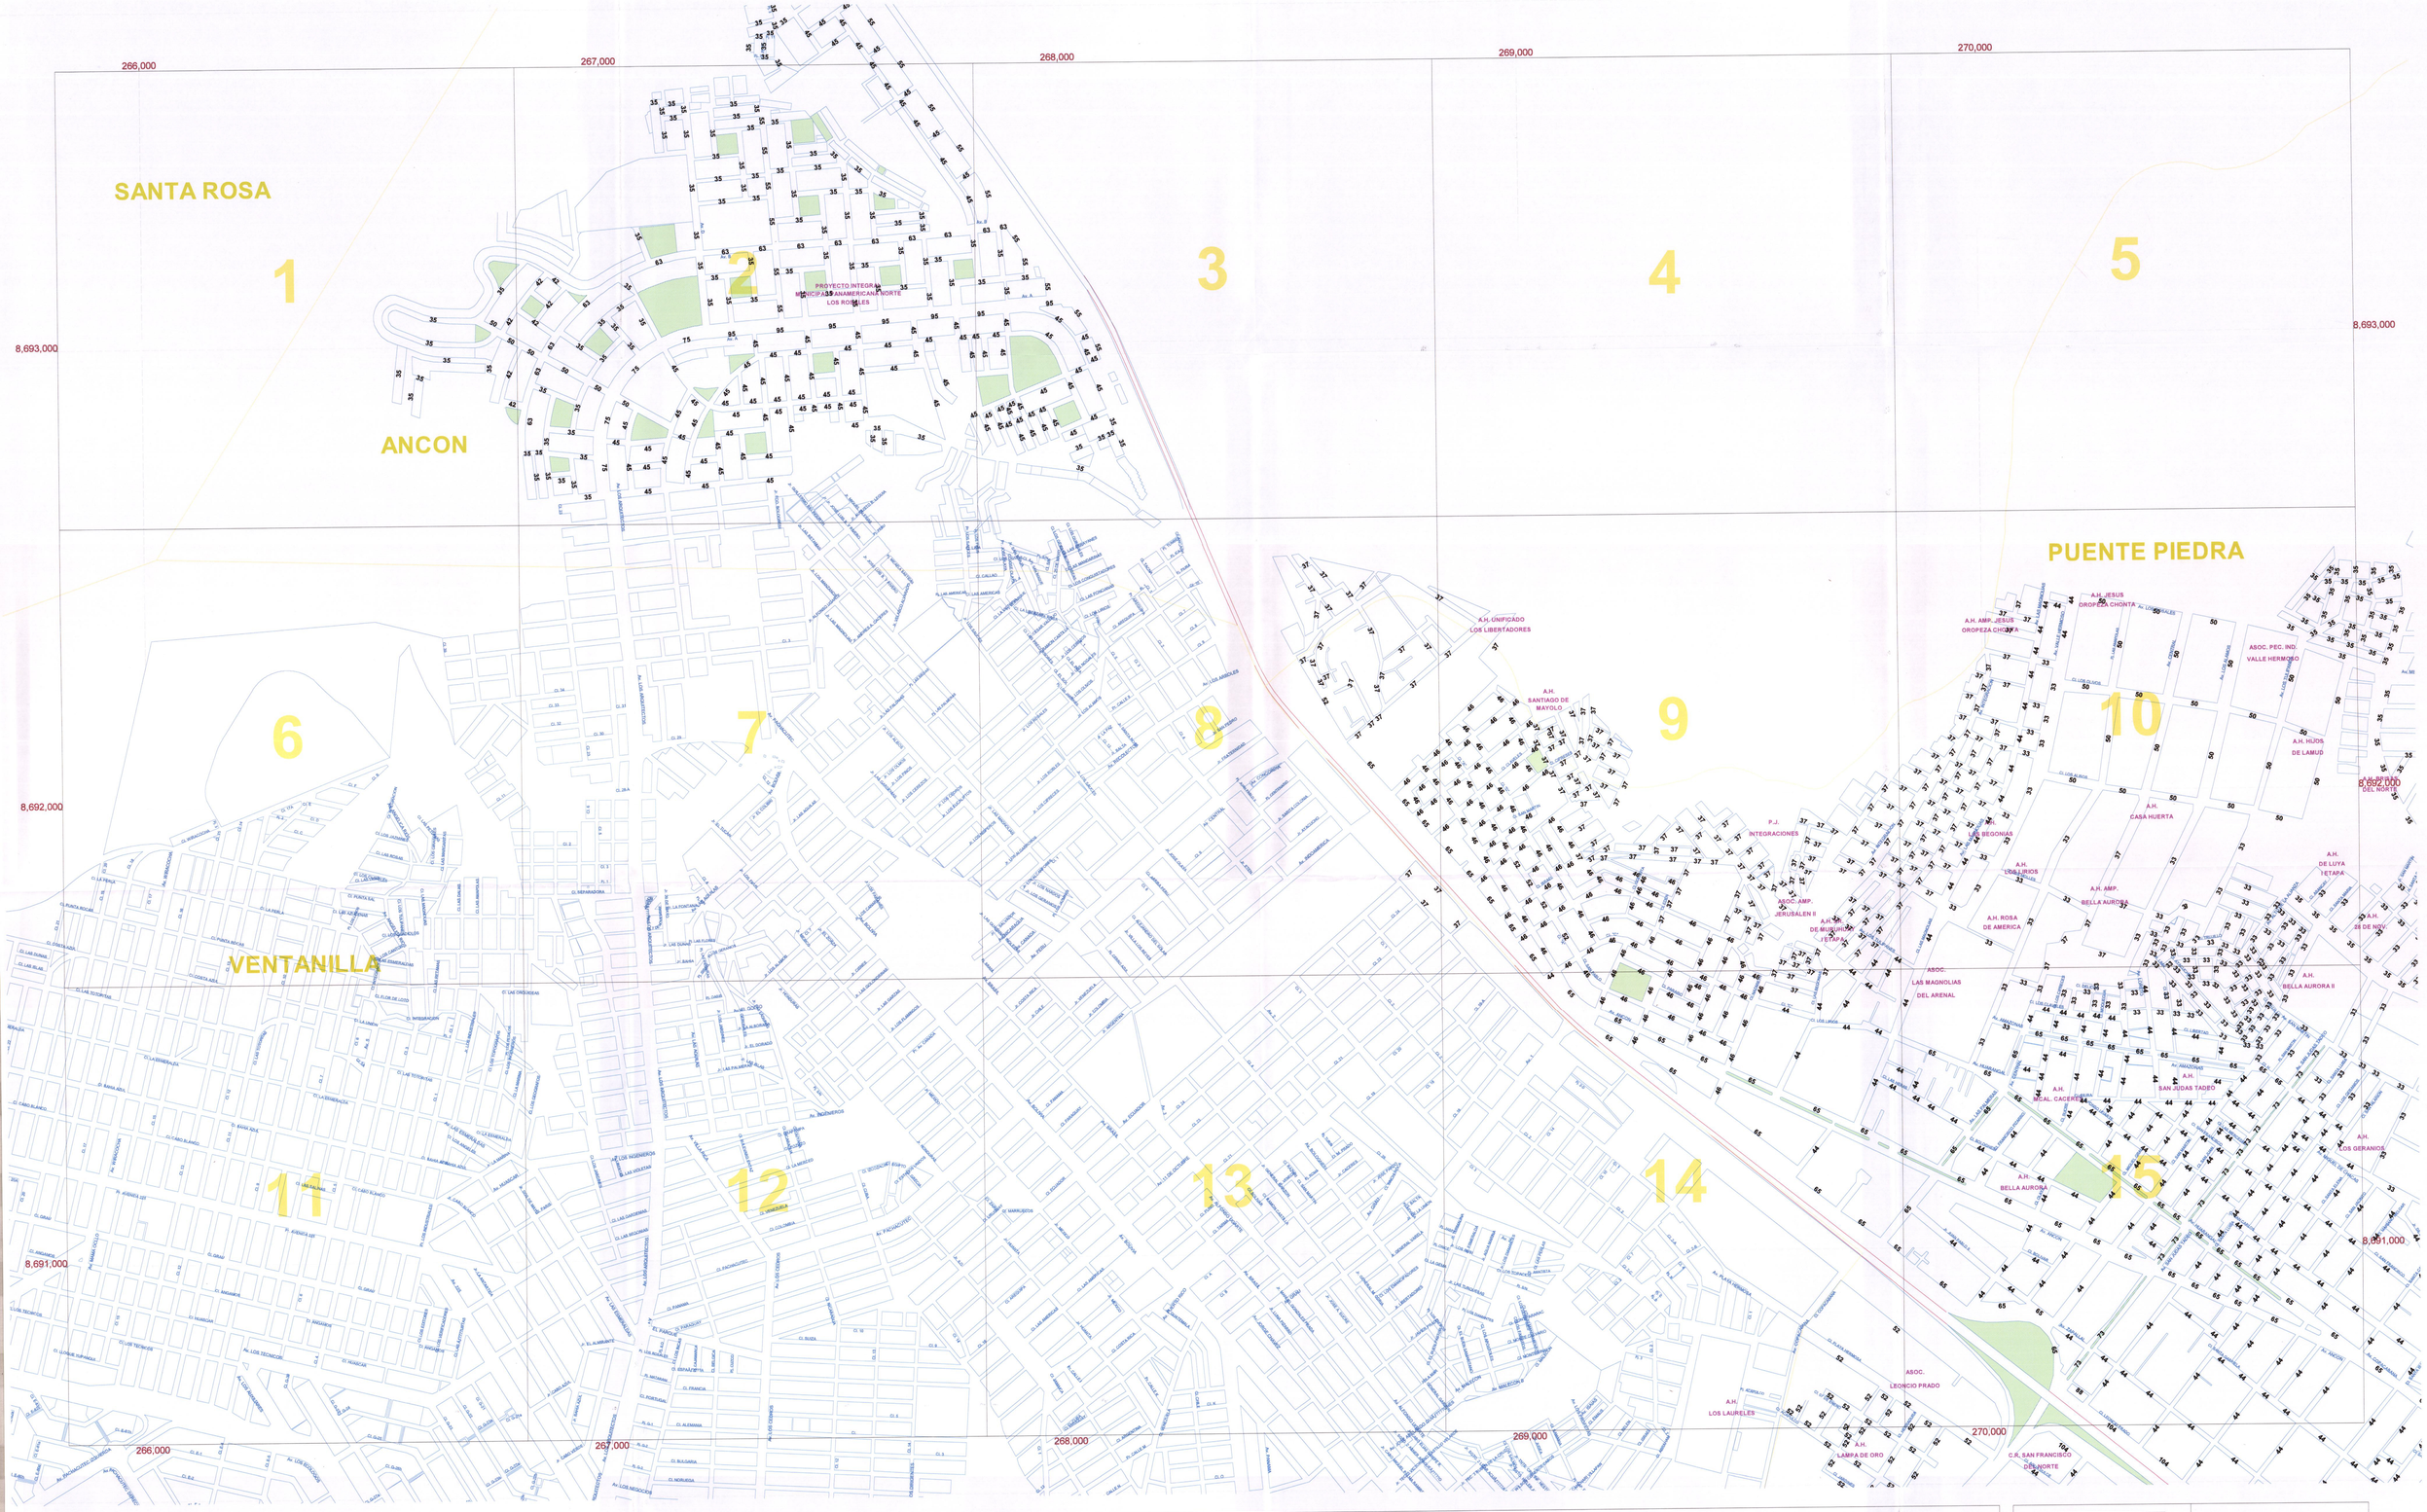

PERÚ | Ministerio de Vivienda, Construcción y Saneamiento | Viceministerio de Vivienda y Urbanismo | Dirección General de Políticas y Regulación en Vivienda y Urbanismo

PLANO PREDIAL DE VALORES ARANCELARIOS DE TERRENOS URBANOS - LIMA METROPOLITANA

DEPARTAMENTO: LIMA PROVINCIA: LIMA DISTRITOS: ANCON, PUENTE PIEDRA

OBSERVACIONES

1. ESTE PLANO ES VALIDO PARA FINES DE TASACIÓN REGLAMENTARIA (R.M. N° 172-2016-VIVIENDA).
2. LOS VALORES ARANCELARIOS QUE SE UBICAN AL CENTRO DE UNA CALLE RIGEN PARA AMBOS FRENTES; Y LOS QUE SE UBICAN DENTRO DE UNA MANZANA SOLO PARA EL FRENTE CORRESPONDIENTE. (*)
3. EL VALOR ARANCELARIO UBICADO BAJO O SOBRE EL NOMBRE DE LA VÍA, SOLO ES VALIDO PARA ESE FRENTE, SI EL OTRO FRENTE TUVIERA UN VALOR ARANCELARIO DISTINTO.
4. LOS LIMITES DISTRITALES SON REFERENCIALES Y NO DEFINE JURISDICCIONES DISTRITALES NI PROVINCIALES.
5. EL PRESENTE PLANO NO OTORGA RECONOCIMIENTO OFICIAL DE CALIDAD URBANA A LOS TERRENOS INCLUIDOS EN EL MISMO.
6. EL VALOR ARANCELARIO CONTEMPLADO EN EL PRESENTE PLANO ES EXPRESADO EN SOLES/m2. (*)

(*) ARTICULO 4 DE LA NORMA PARA DETERMINAR VALORES ARANCELARIOS DE TERRENOS URBANOS A NIVEL NACIONAL (R.D. N° 004-2015-VIVIENDA/VMVU-DGPRVU).

APROBADO POR: RESOLUCIÓN MINISTERIAL N° 347 -2019-VIVIENDA

FECHA: 30 OCT. 2019

VIGENCIA: EJERCICIO FISCAL 2020

A-27	B-27	
A-26	B-26	C-26
	B-25	C-25

ESCALA GRAFICA (metros)

0 100 200 300

LAMINA: **B-26**

Sistema de Proyección UTM - Zona 18
Datum WGS84

Escala: 1/5,000